
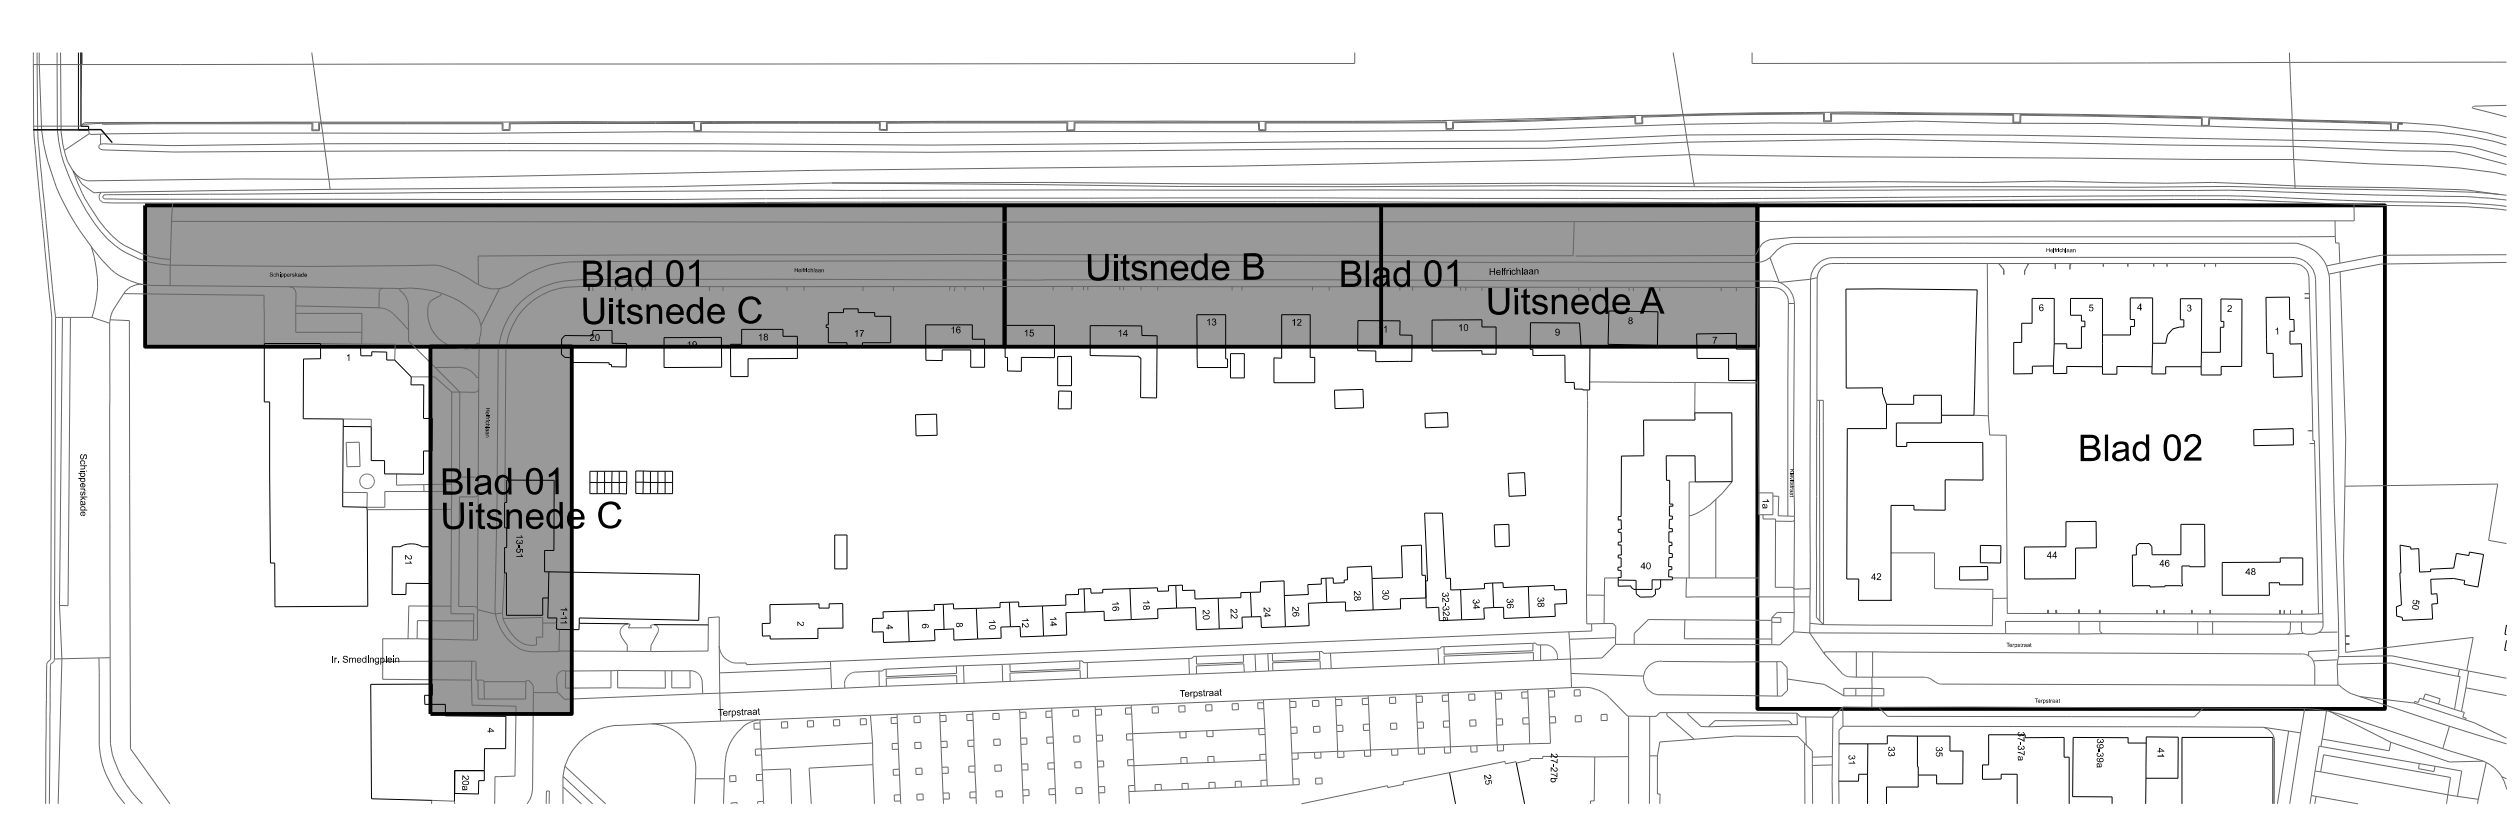


- MATERIAALLIJST NIEUW**
- h = halfstensverband    b = blokvverband  
 k = keperverband        d = diagonaal verband  
 e = elisoojverband
- BESTRATING**
- (22) Straatbakstenen, dikformaat, 80 mm, kleur: rood
  - (23) Straatbakstenen, keifformaat, 80 mm, kleur: rood
  - (33) Betonstraatstenen, keifformaat, 80 mm, kleur: geel
  - (34) Betonstraatstenen, keifformaat, 80 mm, kleur: zwart
  - (35) Betonstraatstenen inrt, keifformaat, 80 mm, kleur: wit
- Tegelverharding**
- (41) Betontegels 300x300x60 mm, kleur: grijs
  - (42) Betontegels 300x300x60 mm, kleur: grijs (herstraten)
  - (44) Grasbetontegels, 400x600x100 mm, kleur: grijs
- KANTOPSLUITINGEN**
- (52) Opsluitband 100x200mm, kleur: grijs
  - (53) Opsluitband 150x250mm, kleur: grijs
  - (61) Trottoirband 130/150x250mm, kleur: grijs
  - (65) Geleideband 50/200x250mm, kleur: grijs
  - (66) Verloopband 130/150x250 naar 50/200x250mm, kleur: grijs
  - (81) Inritband, 600x300x200mm, kleur: grijs
  - (82) Inritband, 750x500x200mm, kleur: grijs (her)
  - (83) Inritband, 750x500x180mm, kleur: grijs
- MARKERINGEN**
- (96) Zebrapad, betonstraatstenen, keifformaat, kleur: wit
  - (97) Verkeersdrempel, betonstraatstenen, keifformaat, kleur: zwart / wit
- GROEN**
- (10) Bermen inzaaien met gras
- STRAATMEUBLAIR**
- Werkgrens
  - Band verlagen tot maaiveldniveau
  - Hoogtemaat nieuw
  - Hoogtemaat bestaand
  - Putrand
  - Bestaande putrand op hoogte stellen
  - HWA uitstroombak
  - Lichtmaat door derden
  - Trottoirkolk 130/150mm
  - Trottoirkolk 50/200mm
  - Verkeersbordpaal met verkeersbord (incl. R.V.V.-nummer)
  - Lichtmaat bestaand
  - Trottoirkolk bestaand
  - Straatkolk bestaand

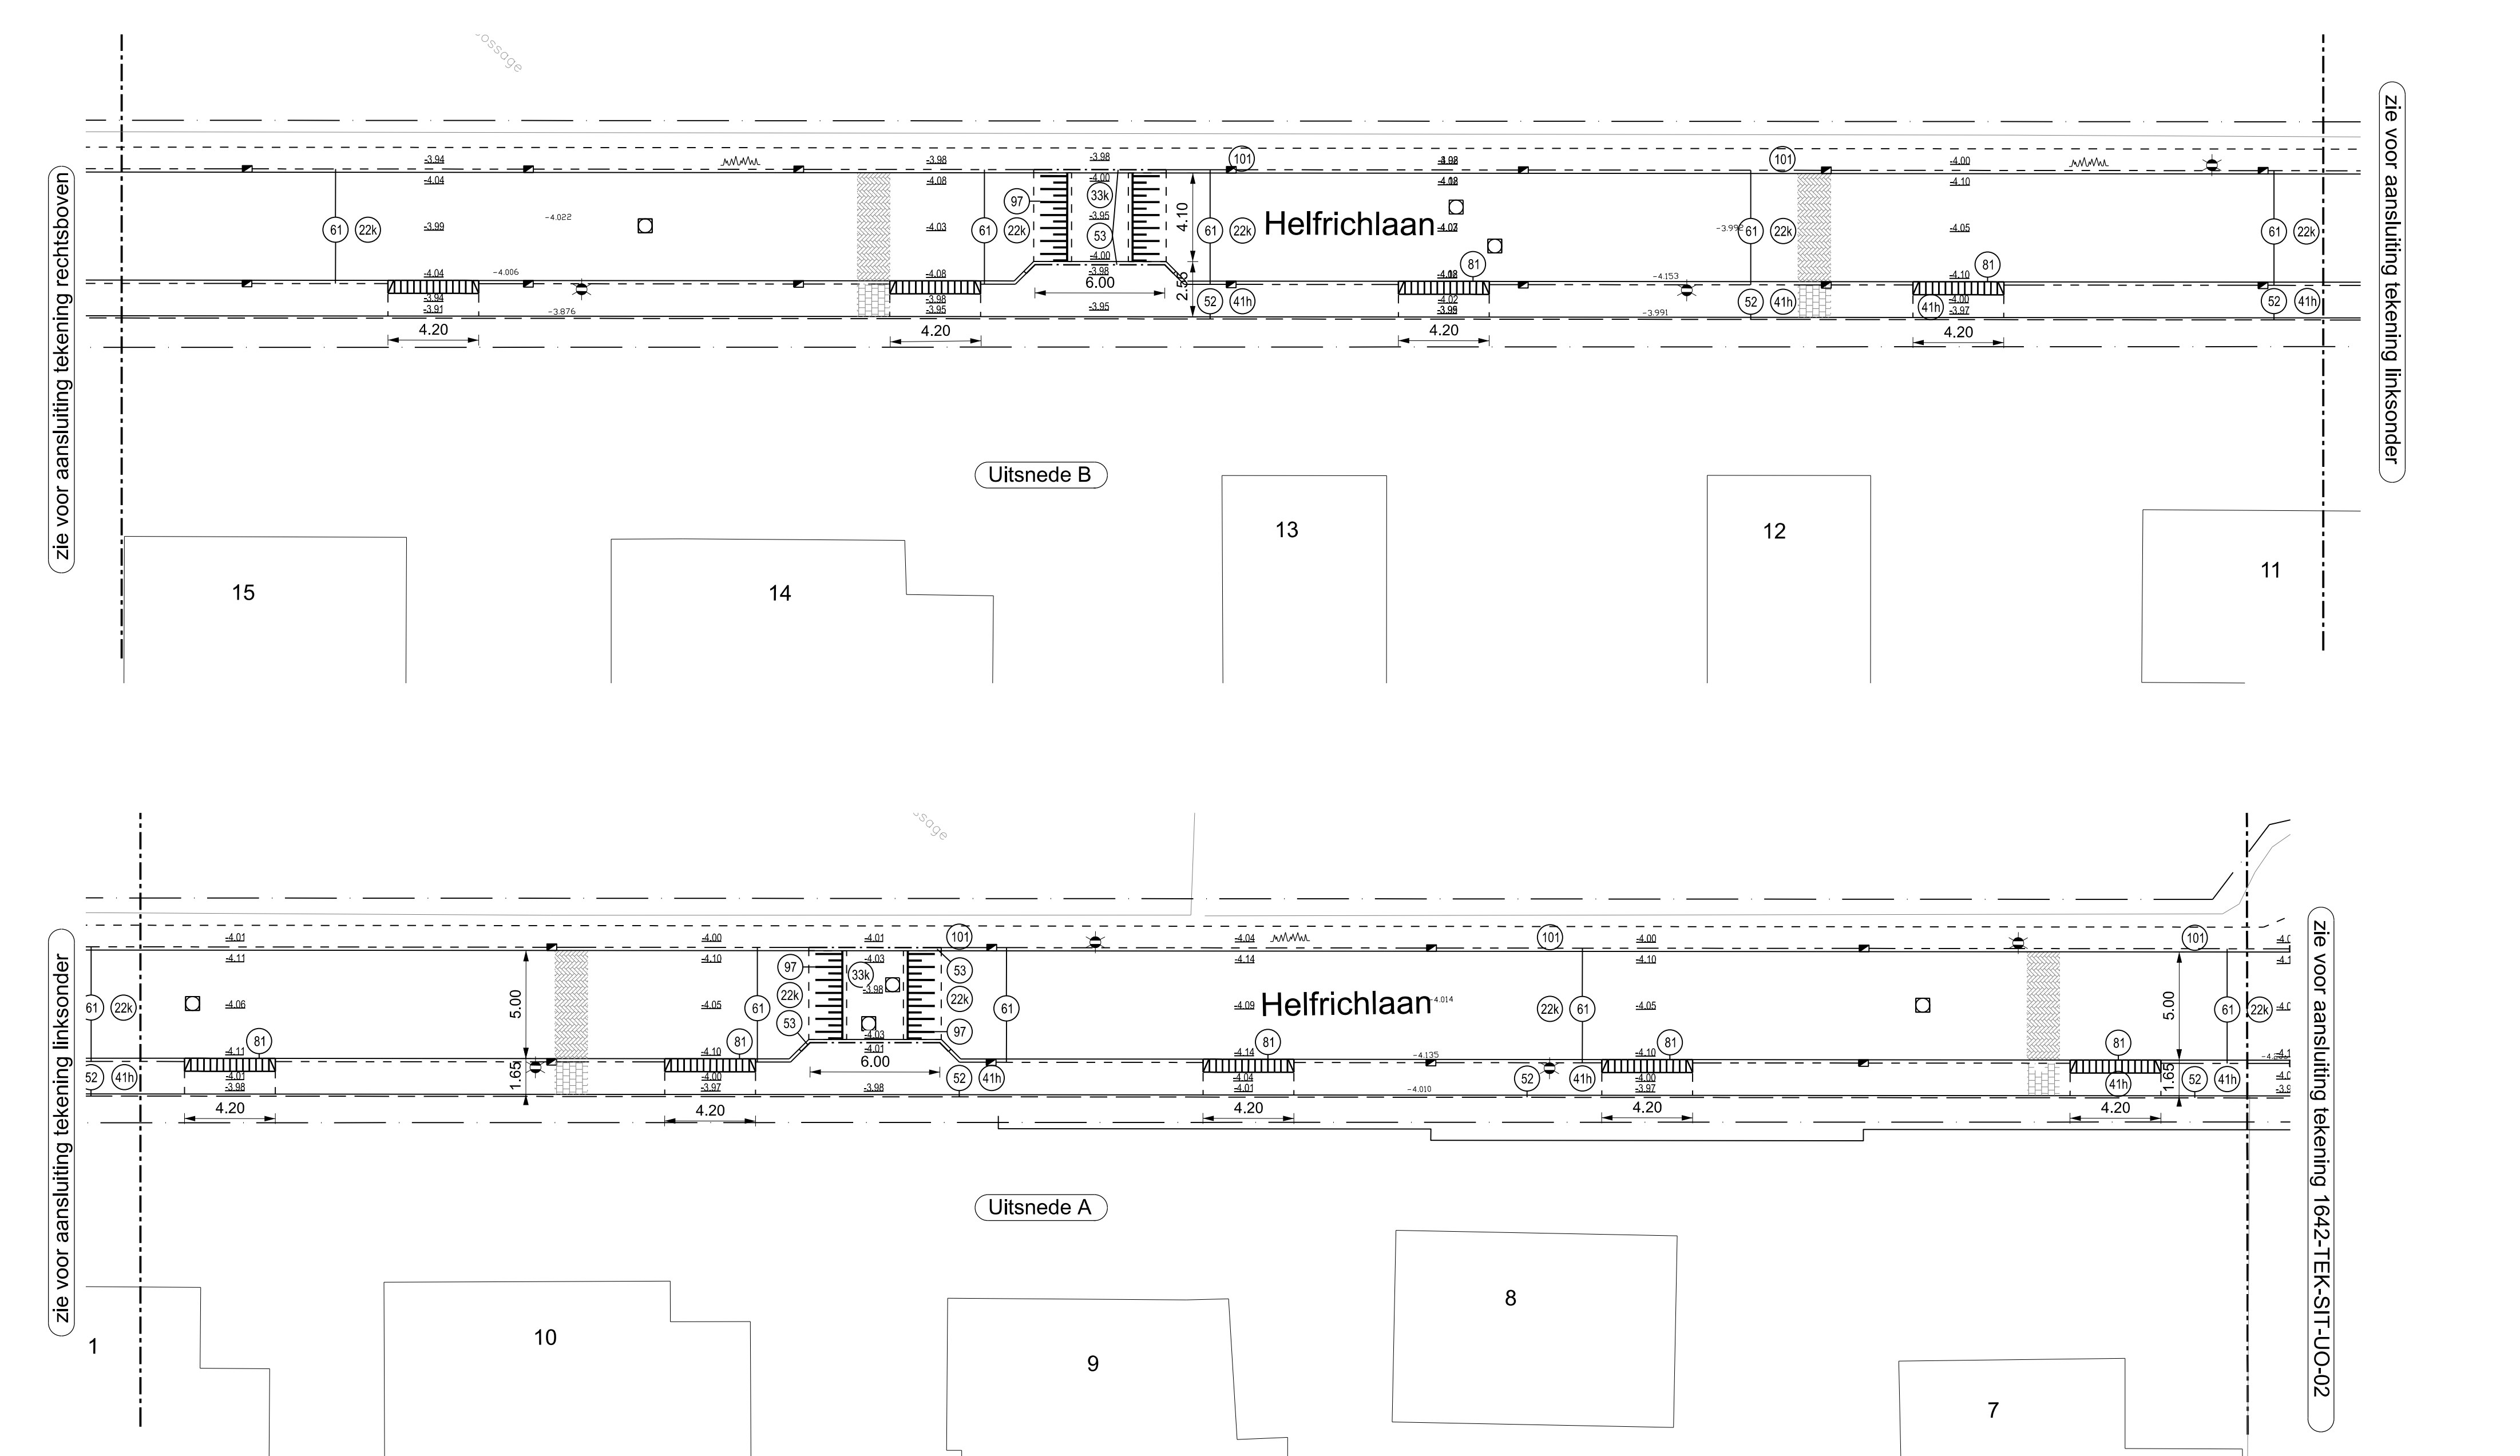

0 5 10 15 20 25 meter

**KWINFRA** ADVIESBUREAU CIVIELE TECHNIEK

OPDRACHTGEVER: **Hollands Kroon**

PROJECT: **Helfrichlaan, Wieringerwerf**

ONDERDEEL: **Nieuwe situatie**

FASE: **U.O.** Status: **Definitief**

TEKENING: **1646-TEK-SIT-UO-01**

PROJECTNUMMER: **1646** SCHAL: **1:200** BEHOEVEN: **+**

FORMAAT: **A0** OPTEKEL: **R.M.B.** AEG: **W.g.** D.D.: **08-10-2019**

DOSSIERNUMMER: **...** VERLEGGER: **R.P.R.** AEG: **W.g.** D.D.: **08-10-2019**

BEWAARDING: **SPELDE**